


ಪ್ರಾಜೆಕ್ಟ್ 63 KVA ಪೂರೈಕೆದ ನಕಾಶೆ, DTC code - ~~4362DS~~ 4362DS.

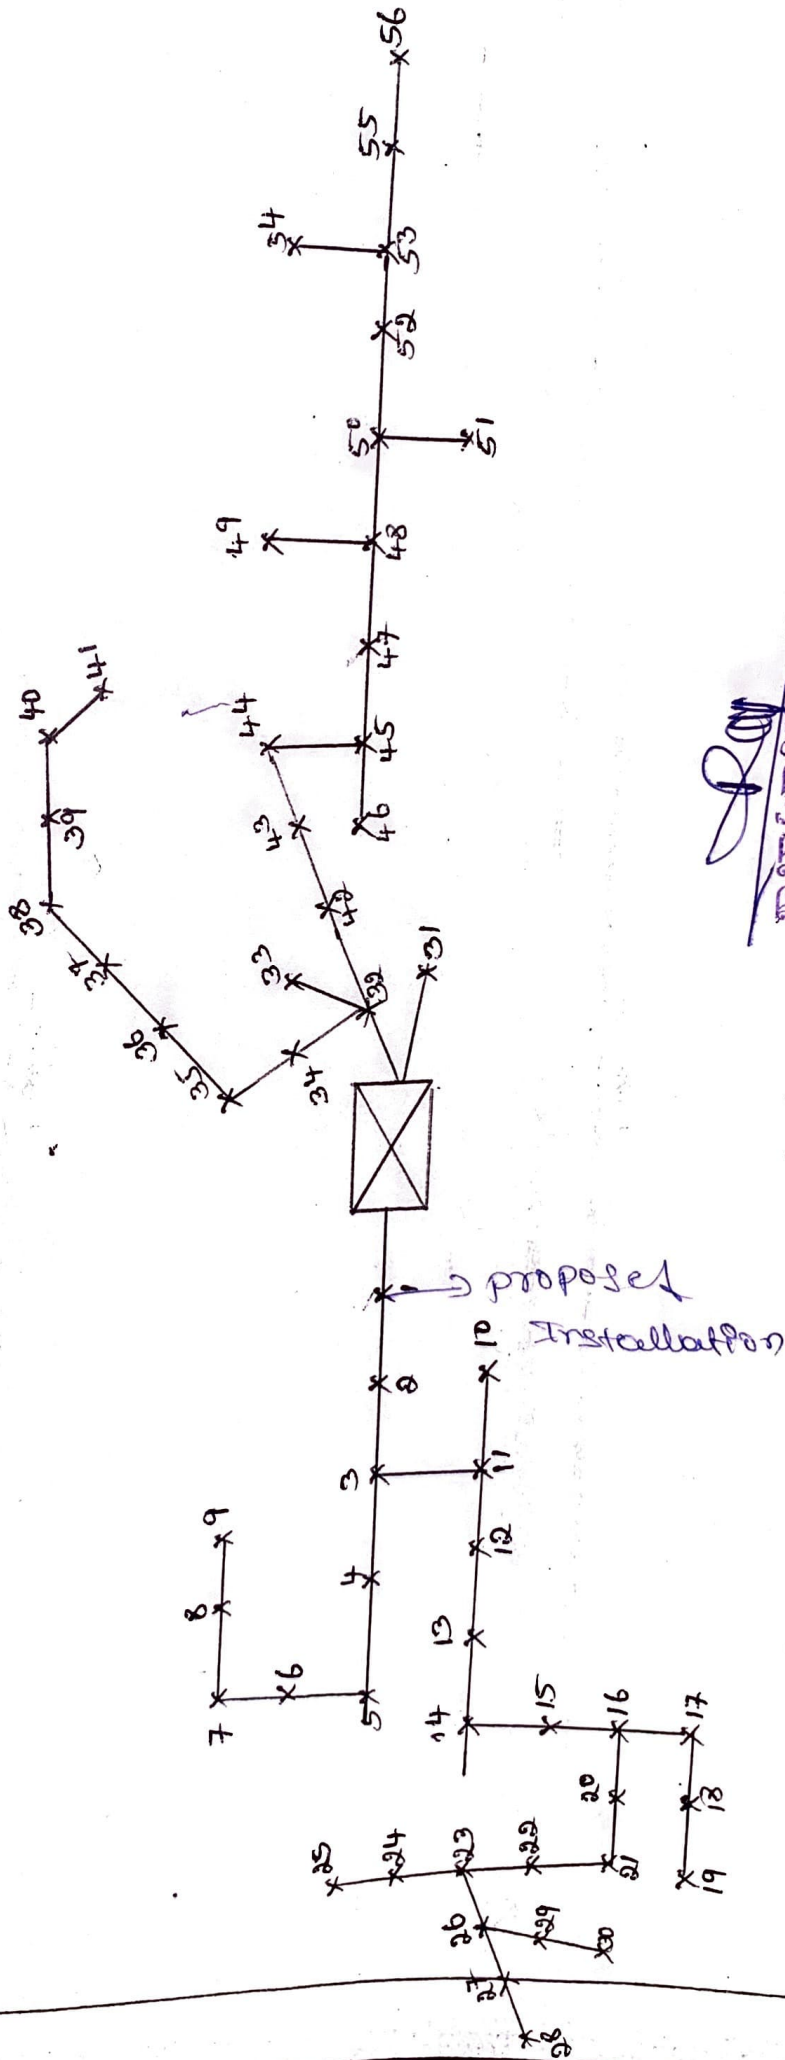

ಶಾಖಾಧಿಕಾರಿಗಳು (ವಿ)
ಕಾ. ಮತ್ತು ಪಾ. ಶಾಖೆ
ಸೆಸ್, ಅರೇಹಳ್ಳಿ