



ವರದಿ :- ಈ ಅಂದಾಜು ಪಟ್ಟಿಯ ಮೊತ್ತ : 21210/- ರೂ, ಗಳಾಗಿದ್ದು, ಹಗರೆ ಶಾಖೆಯ ಗೊರೂರು ಗ್ರಾಮದ
ಶ್ರೀ. ಚಂದ್ರೇಗೌಡ ಬಿನ್ ದ್ಯಾವೇಗೌಡ ರವರ ಸ್ವಂತ ಕೋರಿಕೆ ಮೇರೆಗೆ ಉದ್ದೇಶಿತ 01ನಂ.
(01.ಕಿ.ವ್ಯಾಟ್) LT7(b) ತಾತ್ಕಾಲಿಕ ಬಳಕೆ ಸ್ಥಾವರಕ್ಕೆ ವಿದ್ಯುತ್ ಸಂಪರ್ಕ ಕಲ್ಪಿಸಲು ಉದ್ದೇಶಿಸಲಾಗಿದೆ.

ನಕ್ಷೆಯಲ್ಲಿ ತೋರಿಸಿರುವಂತೆ ಹಾಲಿ ಇರುವ, ಗೊರೂರು ಕೊಪ್ಪಲು ಗ್ರಾಮದ 25ಕೆವಿಎ DTC
CODE-435621 ಪರಿವರ್ತಕದಿಂದ ಹಾದು ಹೋಗಿರುವ ಎಲ್.ಟಿ. ಮಾರ್ಗದಿಂದ 40ಮೀ ಅಂತರದವರೆಗೆ
1ಫೇಸ್ 3ವೈರ್ ಎಲ್.ಟಿ. ಮಾರ್ಗವನ್ನು ವಿಸ್ತರಣೆ ಮಾಡಿ, 01ನಂ. 8ಮೀ ಆರ್.ಸಿ.ಸಿ ಕಂಬ ಅಳವಡಿಸಿ,
ಉದ್ದೇಶಿತ (01.ಕಿ.ವ್ಯಾಟ್) LT7(b) ತಾತ್ಕಾಲಿಕ ಬಳಕೆ ಸ್ಥಾವರಕ್ಕೆ ವಿದ್ಯುತ್ ಸಂಪರ್ಕ ಕಲ್ಪಿಸಲು
ಉದ್ದೇಶಿಸಲಾಗಿದೆ. ಹಾಲಿ ಇರುವ 25ಕೆವಿಎ ಪರಿವರ್ತಕವು 20ಕಿ.ವ್ಯಾ. ಸಂಪರ್ಕ ಭಾರವನ್ನು ಹೊಂದಿದ್ದು, ಈ
ಉದ್ದೇಶಿತ ಸ್ಥಾವರದ ಹೆಚ್ಚುವರಿ 01ಕಿ.ವ್ಯಾ ಭಾರವನ್ನು ಸುರಕ್ಷಿತವಾಗಿ ಹೊರುವ ಸಾಧ್ಯತೆ ಇರುತ್ತದೆ. ಈ ಅಂದಾಜು
ಪಟ್ಟಿಗೆ ಅವಶ್ಯವಿರುವ ಎಲ್ಲಾ ಸಾಮಗ್ರಿಗಳ ವಿವರವನ್ನು ಈ ಅಂದಾಜು ಪಟ್ಟಿಯಲ್ಲಿ ನಮೂದಿಸಲಾಗಿದೆ. ಈ
ಸ್ಥಾವರವು ಗ್ರಾಮದ ವ್ಯಾಪ್ತಿಯ ಹೊರಗೆ ಬರುತ್ತದೆ. ಅರ್ಜಿದಾರರು ಅಂದಾಜು ಪಟ್ಟಿಯ ಶೇ 10 ರಷ್ಟು
ಮೇಲ್ವಿಚಾರಣಾ ಶುಲ್ಕವನ್ನು ಇಲಾಖೆಗೆ ಪಾವತಿಸಿ ತಾವೇ ಸ್ವತಃ ಸ್ವಂತ ಖರ್ಚಿನಲ್ಲಿ ಇಲಾಖೆಯ
ನಿಯಮಾನುಸಾರ ಕೆಲಸ ನಿರ್ವಹಿಸಿಕೊಳ್ಳಲು ಒಪ್ಪಿ ಅರ್ಜಿ ಸಲ್ಲಿಸಿರುತ್ತಾರೆ. ಆದ್ದರಿಂದ ಈ ಅಂದಾಜಿಗೆ ಅತಿ
ಜರೂರು ಮಂಜೂರಾತಿ ನೀಡಬೇಕಾಗಿ ಕೋರಲಾಗಿದೆ.

ದೃಢೀಕರಣ: ನಾನು ಈ ಮೂಲಕ ದೃಢೀಕರಿಸುವುದೇನೆಂದರೆ ನಾನೇ ಮುದ್ದಾಗಿ ಸ್ಥಳ ಪರಿಶೀಲನೆ ಮಾಡಿ ಹಾಲಿ
ಜಾಲ್ತಿಯಲ್ಲಿರುವ ಎಸ್.ಆರ್ ದರದಲ್ಲಿ ಅತೀ ಕಡಿಮೆ ವೆಚ್ಚ ಹಾಗೂ ಸೂಕ್ಷ್ಮ ರೀತಿಯಲ್ಲಿ ಕೆಲಸ ನಿರ್ವಹಿಸುವಂತೆ
ಮಾಡಿರುತ್ತೇನೆ.

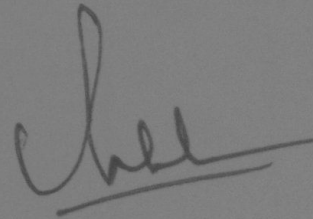

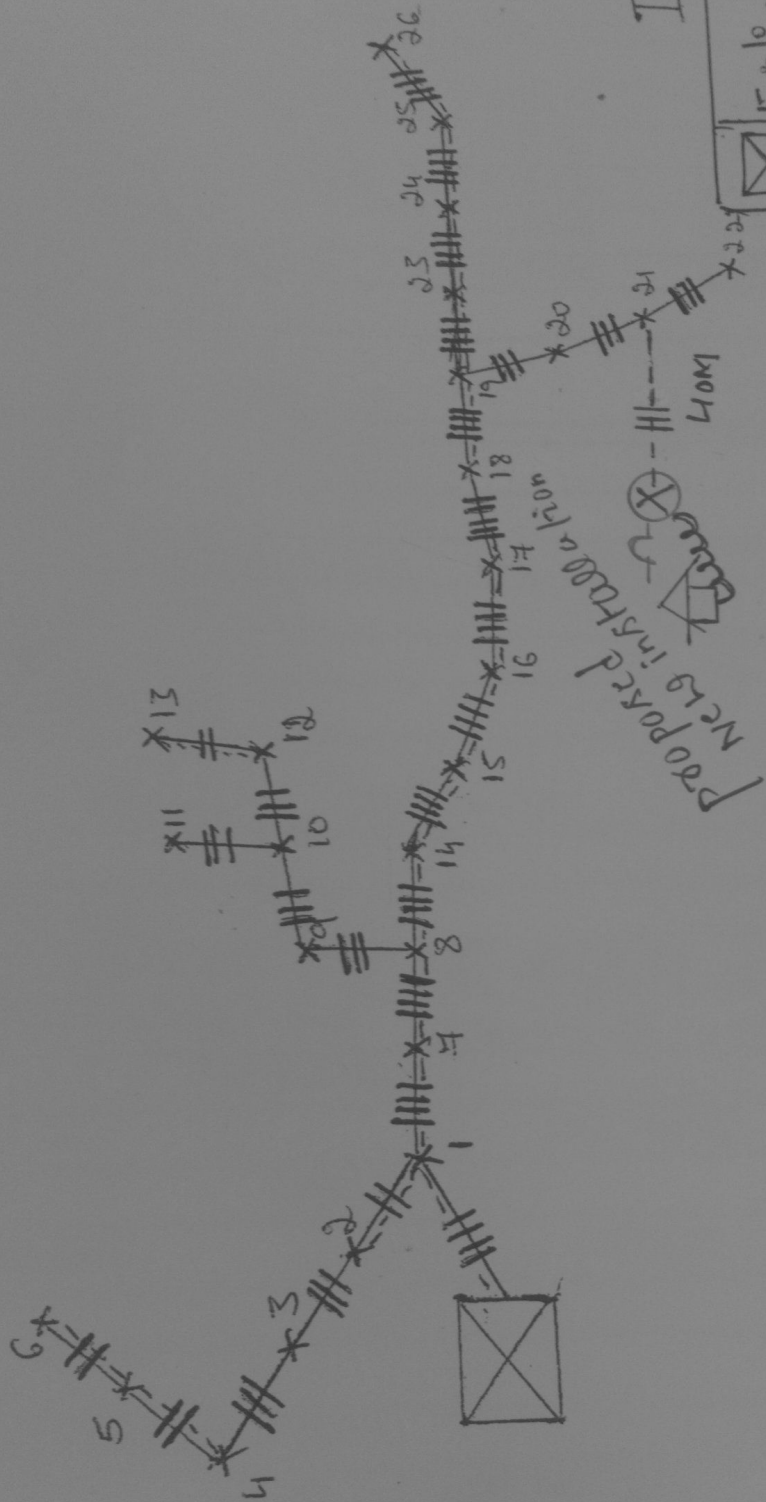

Index

☒	Existing 25 KVA TC
*	Existing LT line
////	Existing 5 Wire
===	Existing 4 Wire
---	Existing 3 Wire
==	Existing 2 Wire

Signature