

ಜಾಮುಂಡೇಶ್ವರಿ ವಿದ್ಯುತ್ ಸರಬರಾಜು ನಿಗಮ ನಿಯಮಿತ

: U40109KA2004SGC035177
ಕಛೇರಿ : ನಂ. 29, ವಿಜಯನಗರ,
ಹಂತ, ಹಿನ್ನಕಲ್
ಯು - 570017
cescmysore.org

ರವರ ಕಛೇರಿ
ಸಹಾಯಕ ಕಾರ್ಯಪಾಲಕ ಇಂಜಿನಿಯರ್ (ವಿ)
ಕಾರ್ಯ ಮತ್ತು ಪಾಲನೆ ಉಪ-ವಿಭಾಗ,
ಸೆಸ್ಸಿ, ಬೆಲೂರು.
ದೂ.ಸಂ. 08177-222223
E-Mail : aechsnbelur@rediffmail.com

ಪಟ್ಟಿ / ವರದಿ ಸಂಖ್ಯೆ : HBK-219

ದಿನಾಂಕ : 12/10/2022

ಸ್ಥಳ ಪರಿಶೀಲನಾ ವರದಿ;

ಶಾಖೆಯ ಹೆಸರು : ಗುಗುರ

ಸ್ಥಳ ಪರಿಶೀಲನಾ ದಿನಾಂಕ : 12/10/2022

ಶ್ರೀ ಯು.ಸಿ. ಸಿದ್ದಯ್ಯ ರೊ ಬ್ಲಾಕ್ ಕೆ.ಜಿ.ಎಂ.ಟಿ.ಎಂ.ಎಂ.ಎಂ. ರವರ ಗ್ರಾಮದ
1/1/19 ರಲ್ಲಿ ಕೊರೆದಿರುವ ಕೊಳವೆ ಬಾವಿಗೆ ವಿದ್ಯುತ್ ಸಂಪರ್ಕ ಒದಗಿಸಲು ಅಂದಾಜು ಪಟ್ಟಿ ತಯಾರಿಸುವ
ಸ್ಥಳ ಪರಿಶೀಲನೆ ನಡೆಸಲಾಗಿದ್ದು ವರದಿ ಈ ಕೆಳಕಂಡಂತಿದೆ.

ಅರ್ಜಿದಾರರ ವಿದ್ಯುತ್ ಕೋರಿಕೆಯ ಪ್ರಮಾಣ : 5hp
ಪರಿವರ್ತಕ ಕೇಂದ್ರದ ಸ್ಥಳ : ಕೆ.ಜಿ.ಎಂ.ಟಿ.ಎಂ.ಎಂ.ಎಂ.
ಪರಿವರ್ತಕ ಕೇಂದ್ರದ ಸಂಖ್ಯೆ : 435B77 - ಯು.ಸಿ. ಸಿದ್ದಯ್ಯ ಬ್ಲಾಕ್
ಪರಿವರ್ತಕ ಸಾಮರ್ಥ್ಯ : 63KVA
ಪರಿವರ್ತಕ ಒಟ್ಟು ಸಂಪರ್ಕ ಭಾರ : Existing load - 35hp + 100 - 5
ಉದ್ದೇಶಿತ ಕೊಳವೆ ಬಾವಿಯ ಕಂಬದ ಸಂಖ್ಯೆ : Total - 40hp
ಪಕ್ಕದ ಆರ್.ಆರ್. ಸಂಖ್ಯೆ :
ಎಲ್.ಟಿ.ವಿ.ಆರ್. : %

ಲಿ ವಿವರಿಸಿದಂತೆ ಉದ್ದೇಶಿತ ಕೃಷಿ ಪಂಪ್‌ಸೆಟ್ ಸ್ಥಾವರಕ್ಕೆ 5 ಹೆಚ್.ಪಿ. ವಿದ್ಯುತ್ ಸಂಪರ್ಕ ಕಲ್ಪಿಸಲು
ವಿದ್ಯುತ್ ವಿತರಣಾ ಜಾಲವು ತಾಂತ್ರಿಕವಾಗಿ ಸಮರ್ಥವಾಗಿರುತ್ತದೆ / ಸಮರ್ಥವಾಗಿರುವುದಿಲ್ಲ.

ಉದ್ದೇಶಿತ ಸ್ಥಾವರಕ್ಕೆ ಅಗತ್ಯವಿರುವ ಮೂಲ ಸೌಕರ್ಯ ವಿವರ.


1. ಹೆಚ್.ಟಿ. ಮಾರ್ಗ : ಕೆ.ಮೀ
2. ಪರಿವರ್ತಕ ಕೇಂದ್ರ : ಕೆ.ವಿ.ವಿ * 01 ಸಂಖ್ಯೆ
3. ಎಲ್.ಟಿ. ಮಾರ್ಗ : ಕೆ.ಮೀ.

ಶಿತ ಸ್ಥಾವರಕ್ಕೆ ಮೂಲ ಸೌಕರ್ಯ ಅಗತ್ಯವಿದ್ದಲ್ಲಿ, ವಿವರವಾದ ಅಂದಾಜು ಪಟ್ಟಿಯನ್ನು ಕೂಡಲೇ

Lat - 13.12632
Long - 76.03153

Handwritten Signature

ಬೆಂಗಳೂರು ನಗರ 63 ಕೆ.ವಿ.ಎ. ವಿಸ್ತರಣೆ ಯೋಜನೆ

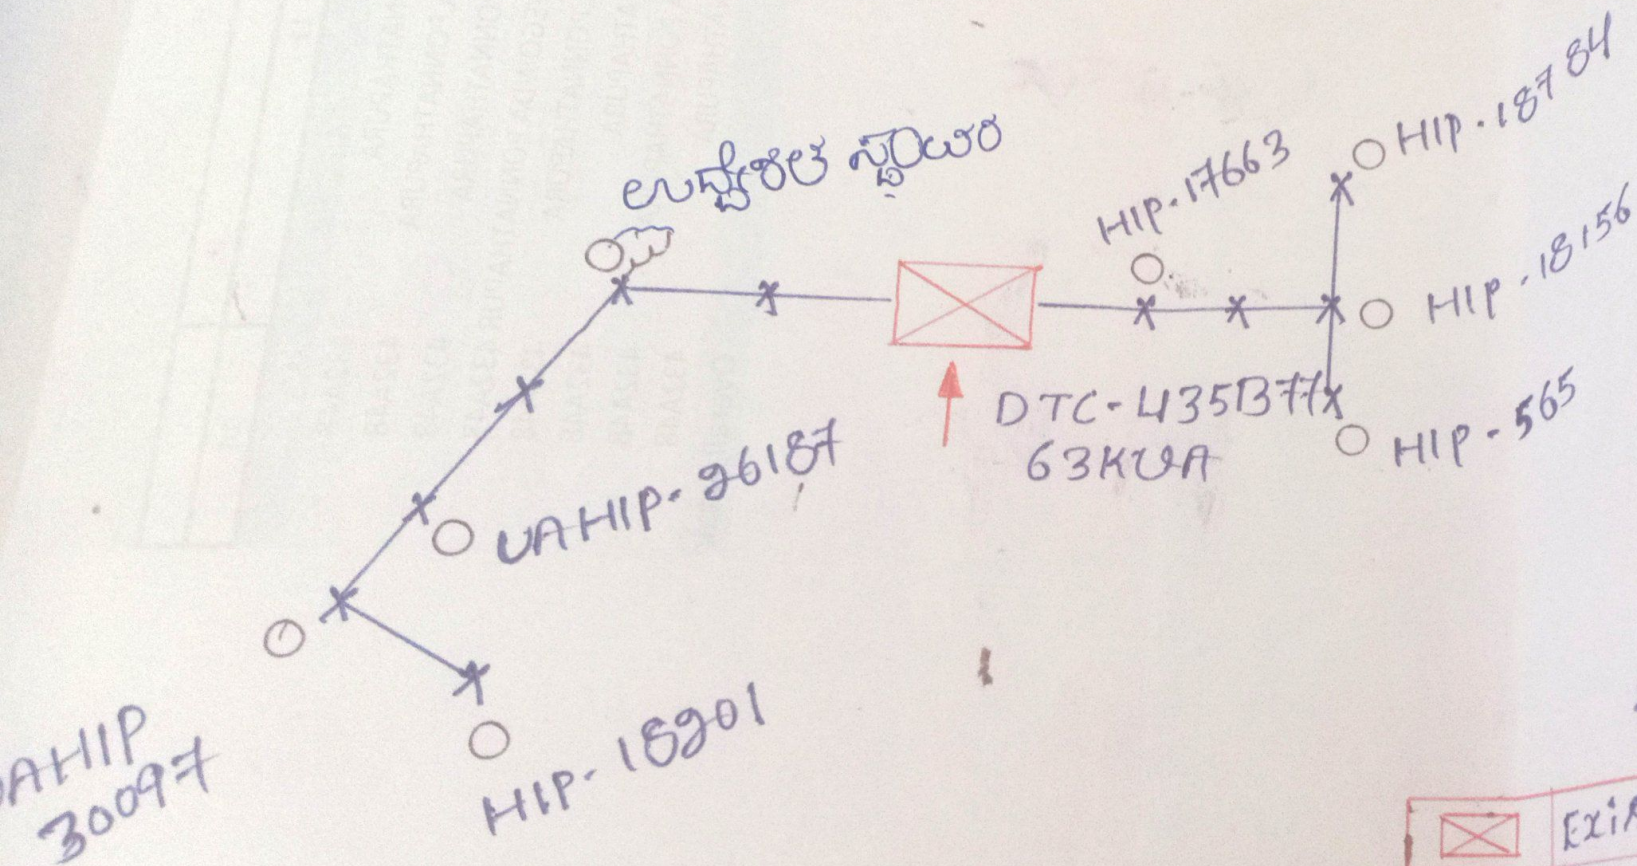

INDEX :-

	Existing 63KVA DTC
	Existing 11KV line
	Existing LT line
	Existing IP set

H. S. S. S.
 ಬೆಂಗಳೂರು ನಗರ (ಎ)