
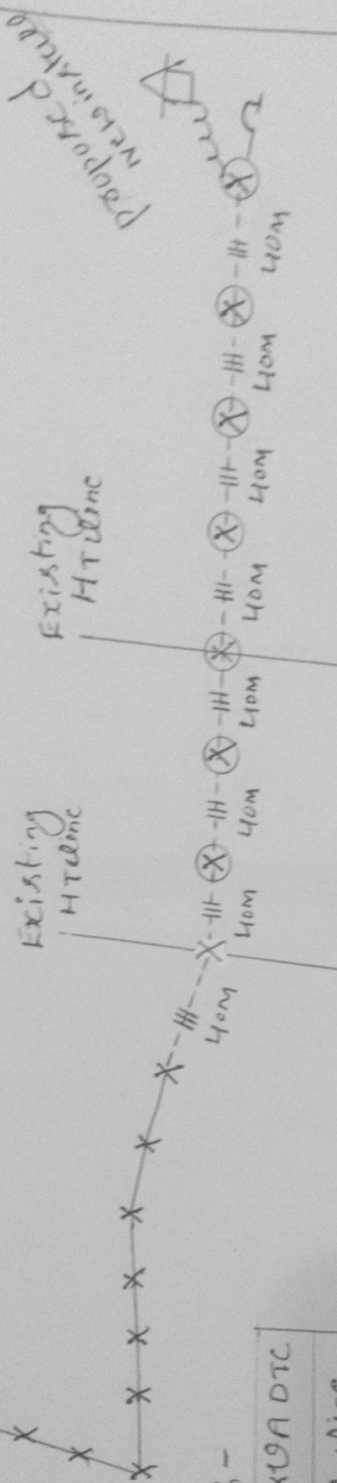


Printed
30/1

(Faint handwritten text, likely bleed-through from the reverse side)

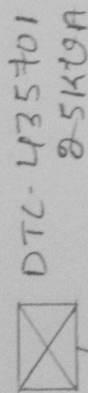

INDEX -


☒	Existing 25KV A DTC
☐	Existing 11KV line
☐	Existing LT line
☒	proposed LT line
☒	proposed HT in pole
☐	proposed covey set
☒	proposed covey set

Date _____
 Page No. _____
 Class _____

ರದಿ :- ಈ ಅಂದಾಜು ಪಟ್ಟಿಯ ಮೊತ್ತ : 116928/- ರೂ, ಗಳಾಗಿದ್ದು ಹಗರೆ ಶಾಖೆಯ ಮಾದೀಹಳ
ಮದ ಶ್ರೀ. ಪುಟ್ಟೇಗೌಡ ಬಿನ್ ಸಣ್ಣಗೌಡ ರವರ ಸ್ವಂತ ಕೋರಿಕೆ ಮೇರೆಗೆ ಉದ್ದೇಶಿತ 01ನಂ
01.ಕಿ.ವ್ಯಾಟ್) LT2(a) ಗೃಹ ಬಳಕೆ ಸ್ಥಾವರಕ್ಕೆ ವಿದ್ಯುತ್ ಸಂಪರ್ಕ ಕಲ್ಪಿಸಲು ಉದ್ದೇಶಿಸಲಾಗಿದೆ.

ನಕ್ಷೆಯಲ್ಲಿ ತೋರಿಸಿರುವಂತೆ ಹಾಲಿ ಇರುವ ಮಾದೀಹಳ, ಕೊಪ್ಪಲು w/s ಗ್ರಾಮದ 25ಕೆವಿಎ
DTC CODE-435701 ಪರಿವರ್ತಕದಿಂದ ಹಾದು ಹೋಗಿರುವ ಎಲ್.ಟಿ. ಮಾರ್ಗದಿಂದ 320ಮೀ
ಅಂತರದವರೆಗೆ 1ಫೇಸ್ 3ವೈರ್ ಎಲ್.ಟಿ. ಮಾರ್ಗವನ್ನು ವಿಸ್ತರಣೆ ಮಾಡಿ, 01ನಂ. 9ಮೀ ಆರ್.ಸಿ.ಸಿ ಕಂಬ
ಹಾಗೂ 01ನಂ. 8ಮೀ ಆರ್.ಸಿ.ಸಿ ಕಂಬ ಮತ್ತು 05ನಂ. 8ಮೀ. ಪಿ.ಎಸ್.ಸಿ ಕಂಬ ಅಳವಡಿಸಿ, ಉದ್ದೇಶಿತ
(01.ಕಿ.ವ್ಯಾಟ್) LT2(a) ಗೃಹ ಬಳಕೆ ಸ್ಥಾವರಕ್ಕೆ ವಿದ್ಯುತ್ ಸಂಪರ್ಕ ಕಲ್ಪಿಸಲು ಉದ್ದೇಶಿಸಲಾಗಿದೆ. ಹಾಲಿ ಇರುವ
25ಕೆವಿಎ ಪರಿವರ್ತಕವು 5ಹೆಚ್.ಪಿ+15 ಕಿ.ವ್ಯಾ. ಸಂಪರ್ಕ ಭಾರವನ್ನು ಹೊಂದಿದ್ದು, ಈ ಉದ್ದೇಶಿತ ಸ್ಥಾವರದ
ಹೆಚ್ಚುವರಿ 01ಕಿ.ವ್ಯಾ. ಭಾರವನ್ನು ಸುರಕ್ಷಿತವಾಗಿ ಹೊರುವ ಸಾಧ್ಯತೆ ಇರುತ್ತದೆ. ಈ ಅಂದಾಜು ಪಟ್ಟಿಗೆ ಅವಶ್ಯವಿರುವ
ಎಲ್ಲಾ ಸಾಮಗ್ರಿಗಳ ವಿವರವನ್ನು ಈ ಅಂದಾಜು ಪಟ್ಟಿಯಲ್ಲಿ ನಮೂದಿಸಲಾಗಿದೆ. ಈ ಸ್ಥಾವರವು ಗ್ರಾಮದ
ವ್ಯಾಪ್ತಿಯ ಹೊರಗೆ ಬರುತ್ತದೆ. ಅರ್ಜಿದಾರರು ಅಂದಾಜು ಪಟ್ಟಿಯ ಶೇ 10 ರಷ್ಟು ಮೇಲ್ವಿಚಾರಣಾ ಶುಲ್ಕವನ್ನು
ಇಲಾಖೆಗೆ ಪಾವತಿಸಿ ತಾವೇ ಸ್ವತಃ ಸ್ವಂತ ಖರ್ಚಿನಲ್ಲಿ ಇಲಾಖೆಯ ನಿಯಮಾನುಸಾರ ಕೆಲಸ ನಿರ್ವಹಿಸಿಕೊಳ್ಳಲು
ಒಪ್ಪಿ ಅರ್ಜಿ ಸಲ್ಲಿಸಿರುತ್ತಾರೆ. ಆದ್ದರಿಂದ ಈ ಅಂದಾಜಿಗೆ ಅತಿ ಜರೂರು ಮಂಜೂರಾತಿ ನೀಡಬೇಕಾಗಿ
ಕೋರಲಾಗಿದೆ.

ದೃಢೀಕರಣ: ನಾನು ಈ ಮೂಲಕ ದೃಢೀಕರಿಸುವುದೇನೆಂದರೆ ನಾನೇ ಮುದ್ದಾಗಿ ಸ್ಥಳ ಪರಿಶೀಲನೆ ಮಾಡಿ ಹಾಲಿ
ಚಾಲ್ತಿಯಲ್ಲಿರುವ ಎಸ್.ಆರ್ ದರದಲ್ಲಿ ಅತೀ ಕಡಿಮೆ ವೆಚ್ಚ ಹಾಗೂ ಸೂಕ್ಷ್ಮ ರೀತಿಯಲ್ಲಿ ಕೆಲಸ ನಿರ್ವಹಿಸುವಂತೆ
ಮಾಡಿರುತ್ತೇನೆ.

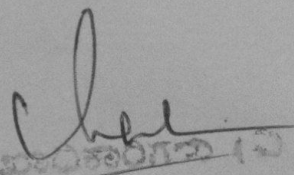
ಅಧಿಕಾರಿ (ಎ)
18 ಮಾರ್ಚ್ 2024
ಅ.ಸ.ಸ.ಸ.ಸ.ಸ.