


ಮೂರ ಕಾವಲು

25 KVA D.T.C Code:- 435744
435744

Boothanagudi

4) $\frac{1}{2}$ from

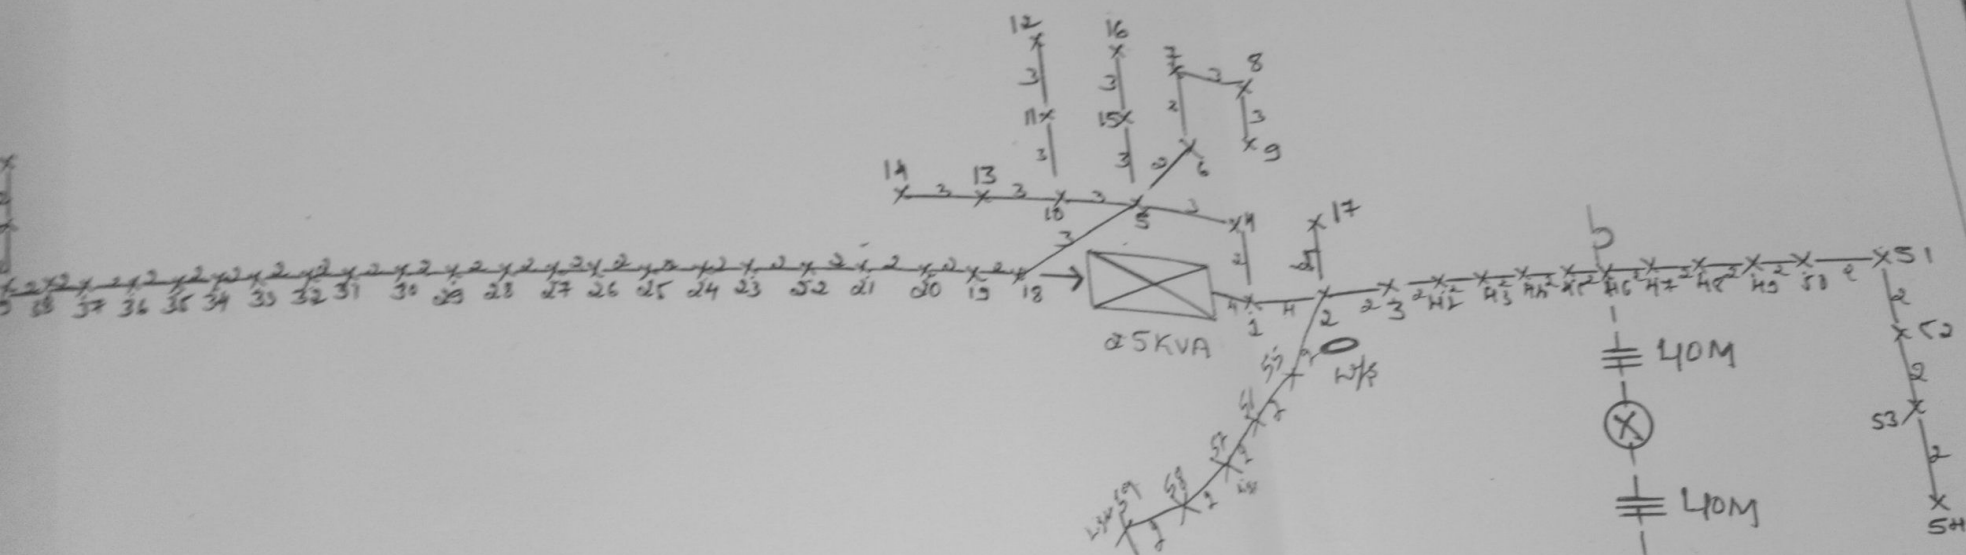

INDEX :-

INDEX	
	EXISTING 25KV LN TC
	EXISTING 11KV LN
	EXISTING LT LN
	PROPOSED LT LN
	PROPOSED CUMULATIVE SUR
	PRO NEW INSTALLATION


[Signature]

proposed new in

ವರದಿ :- ಈ ಅಂದಾಜು ಪಟ್ಟಿಯ ಮೊತ್ತ : 33570/- ರೂ, ಗಳಾಗಿದ್ದು. ಹಗರೆ ಶಾಖೆಯ ಶಿವಪುರ ಕಾವಲು
ಗ್ರಾಮದ ಶ್ರೀ.ಮಲ್ಲೇಶ್ ಬಿನ್ ಸಿದ್ಧಾಬೋವಿ ರವರ ಸ್ವಂತ ಕೋರಿಕೆ ಮೇರೆಗೆ ಉದ್ದೇಶಿತ 01ನಂ.
(01.ಕಿ.ವ್ಯಾಟ್) LT7(b) ತಾತ್ಕಾಲಿಕ ಬಳಕೆ ಸ್ಥಾವರಕ್ಕೆ ವಿದ್ಯುತ್ ಸಂಪರ್ಕ ಕಲ್ಪಿಸಲು ಉದ್ದೇಶಿಸಲಾಗಿದೆ.

ನಕ್ಷೆಯಲ್ಲಿ ತೋರಿಸಿರುವಂತೆ ಹಾಲಿ ಇರುವ ಶಿವಪುರ ಕಾವಲು ಗ್ರಾಮದ 25ಕೆವಿ DTC CODE-435744
ಪರಿವರ್ತಕದಿಂದ ಹಾದು ಹೋಗಿರುವ ಎಲ್.ಟಿ. ಮಾರ್ಗದಿಂದ 80ಮೀ ಅಂತರದವರೆಗೆ 1ಫೇಸ್ 3ವೈರ್
ಎಲ್.ಟಿ. ಮಾರ್ಗವನ್ನು ವಿಸ್ತರಣೆ ಮಾಡಿ, 01ನಂ. 8ಮೀ ಆರ್.ಸಿ.ಸಿ ಕಂಬ ಮತ್ತು 01ನಂ. 8ಮೀ ಪಿ.ಎಸ್.ಸಿ
ಕಂಬ ಅಳವಡಿಸಿ, ಉದ್ದೇಶಿತ (01.ಕಿ.ವ್ಯಾಟ್) LT7(b) ತಾತ್ಕಾಲಿಕ ಬಳಕೆ ಸ್ಥಾವರಕ್ಕೆ ವಿದ್ಯುತ್ ಸಂಪರ್ಕ
ಕಲ್ಪಿಸಲು ಉದ್ದೇಶಿಸಲಾಗಿದೆ. ಹಾಲಿ ಇರುವ 25ಕೆವಿ ಪರಿವರ್ತಕವು 5 ಹೆಚ್.ಪಿ+20ಕಿ.ವ್ಯಾ. ಸಂಪರ್ಕ
ಭಾರವನ್ನು ಹೊಂದಿದ್ದು, ಈ ಉದ್ದೇಶಿತ ಸ್ಥಾವರದ ಹೆಚ್ಚುವರಿ 01ಕಿ.ವ್ಯಾ. ಭಾರವನ್ನು ಸುರಕ್ಷಿತವಾಗಿ ಹೊರುವ
ಸಾಧ್ಯತೆ ಇರುತ್ತದೆ. ಈ ಅಂದಾಜು ಪಟ್ಟಿಗೆ ಅವಶ್ಯವಿರುವ ಎಲ್ಲಾ ಸಾಮಗ್ರಿಗಳ ವಿವರವನ್ನು ಈ ಅಂದಾಜು
ಪಟ್ಟಿಯಲ್ಲಿ ನಮೂದಿಸಲಾಗಿದೆ. ಅರ್ಜಿದಾರರು ಅಂದಾಜು ಪಟ್ಟಿಯ ಶೇ 10 ರಷ್ಟು ಮೇಲ್ವಿಚಾರಣಾ ಶುಲ್ಕವನ್ನು
ಇಲಾಖೆಗೆ ಪಾವತಿಸಿ ತಾವೇ ಸ್ವತಃ ಸ್ವಂತ ಖರ್ಚಿನಲ್ಲಿ ಇಲಾಖೆಯ ನಿಯಮಾನುಸಾರ ಕೆಲಸ ನಿರ್ವಹಿಸಿಕೊಳ್ಳಲು
ಎಪ್ಪಿ ಅರ್ಜಿ ಸಲ್ಲಿಸಿರುತ್ತಾರೆ. ಆದ್ದರಿಂದ ಈ ಅಂದಾಜಿಗೆ ಅತಿ ಜರೂರು ಮಂಜೂರಾತಿ ನೀಡಬೇಕಾಗಿ
ಕೋರಲಾಗಿದೆ.

ದೃಢೀಕರಣ: ನಾನು ಈ ಮೂಲಕ ದೃಢೀಕರಿಸುವುದೇನೆಂದರೆ ನಾನೇ ಖುದ್ದಾಗಿ ಸ್ಥಳ ಪರಿಶೀಲನೆ ಮಾಡಿ ಹಾಲಿ
ಜಾಲಿಯಲ್ಲಿರುವ ಎಸ್.ಆರ್ ದರದಲ್ಲಿ ಅತೀ ಕಡಿಮೆ ವೆಚ್ಚ ಹಾಗೂ ಸೂಕ್ಷ್ಮ ರೀತಿಯಲ್ಲಿ ಕೆಲಸ ನಿರ್ವಹಿಸುವಂತೆ
ಮಾಡಿರುತ್ತೇನೆ.

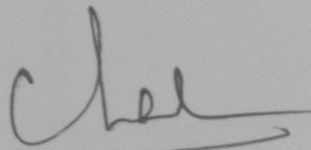
ಶಾಖಾಧಿಕಾರಿಗಳು 12

ಈ ದಾಖಲೆ ಶಾಖೆ
10/10/2022